


Felder 1-5

Etappe 1 / KW 26-33

Etappe 2 / KW 39-50

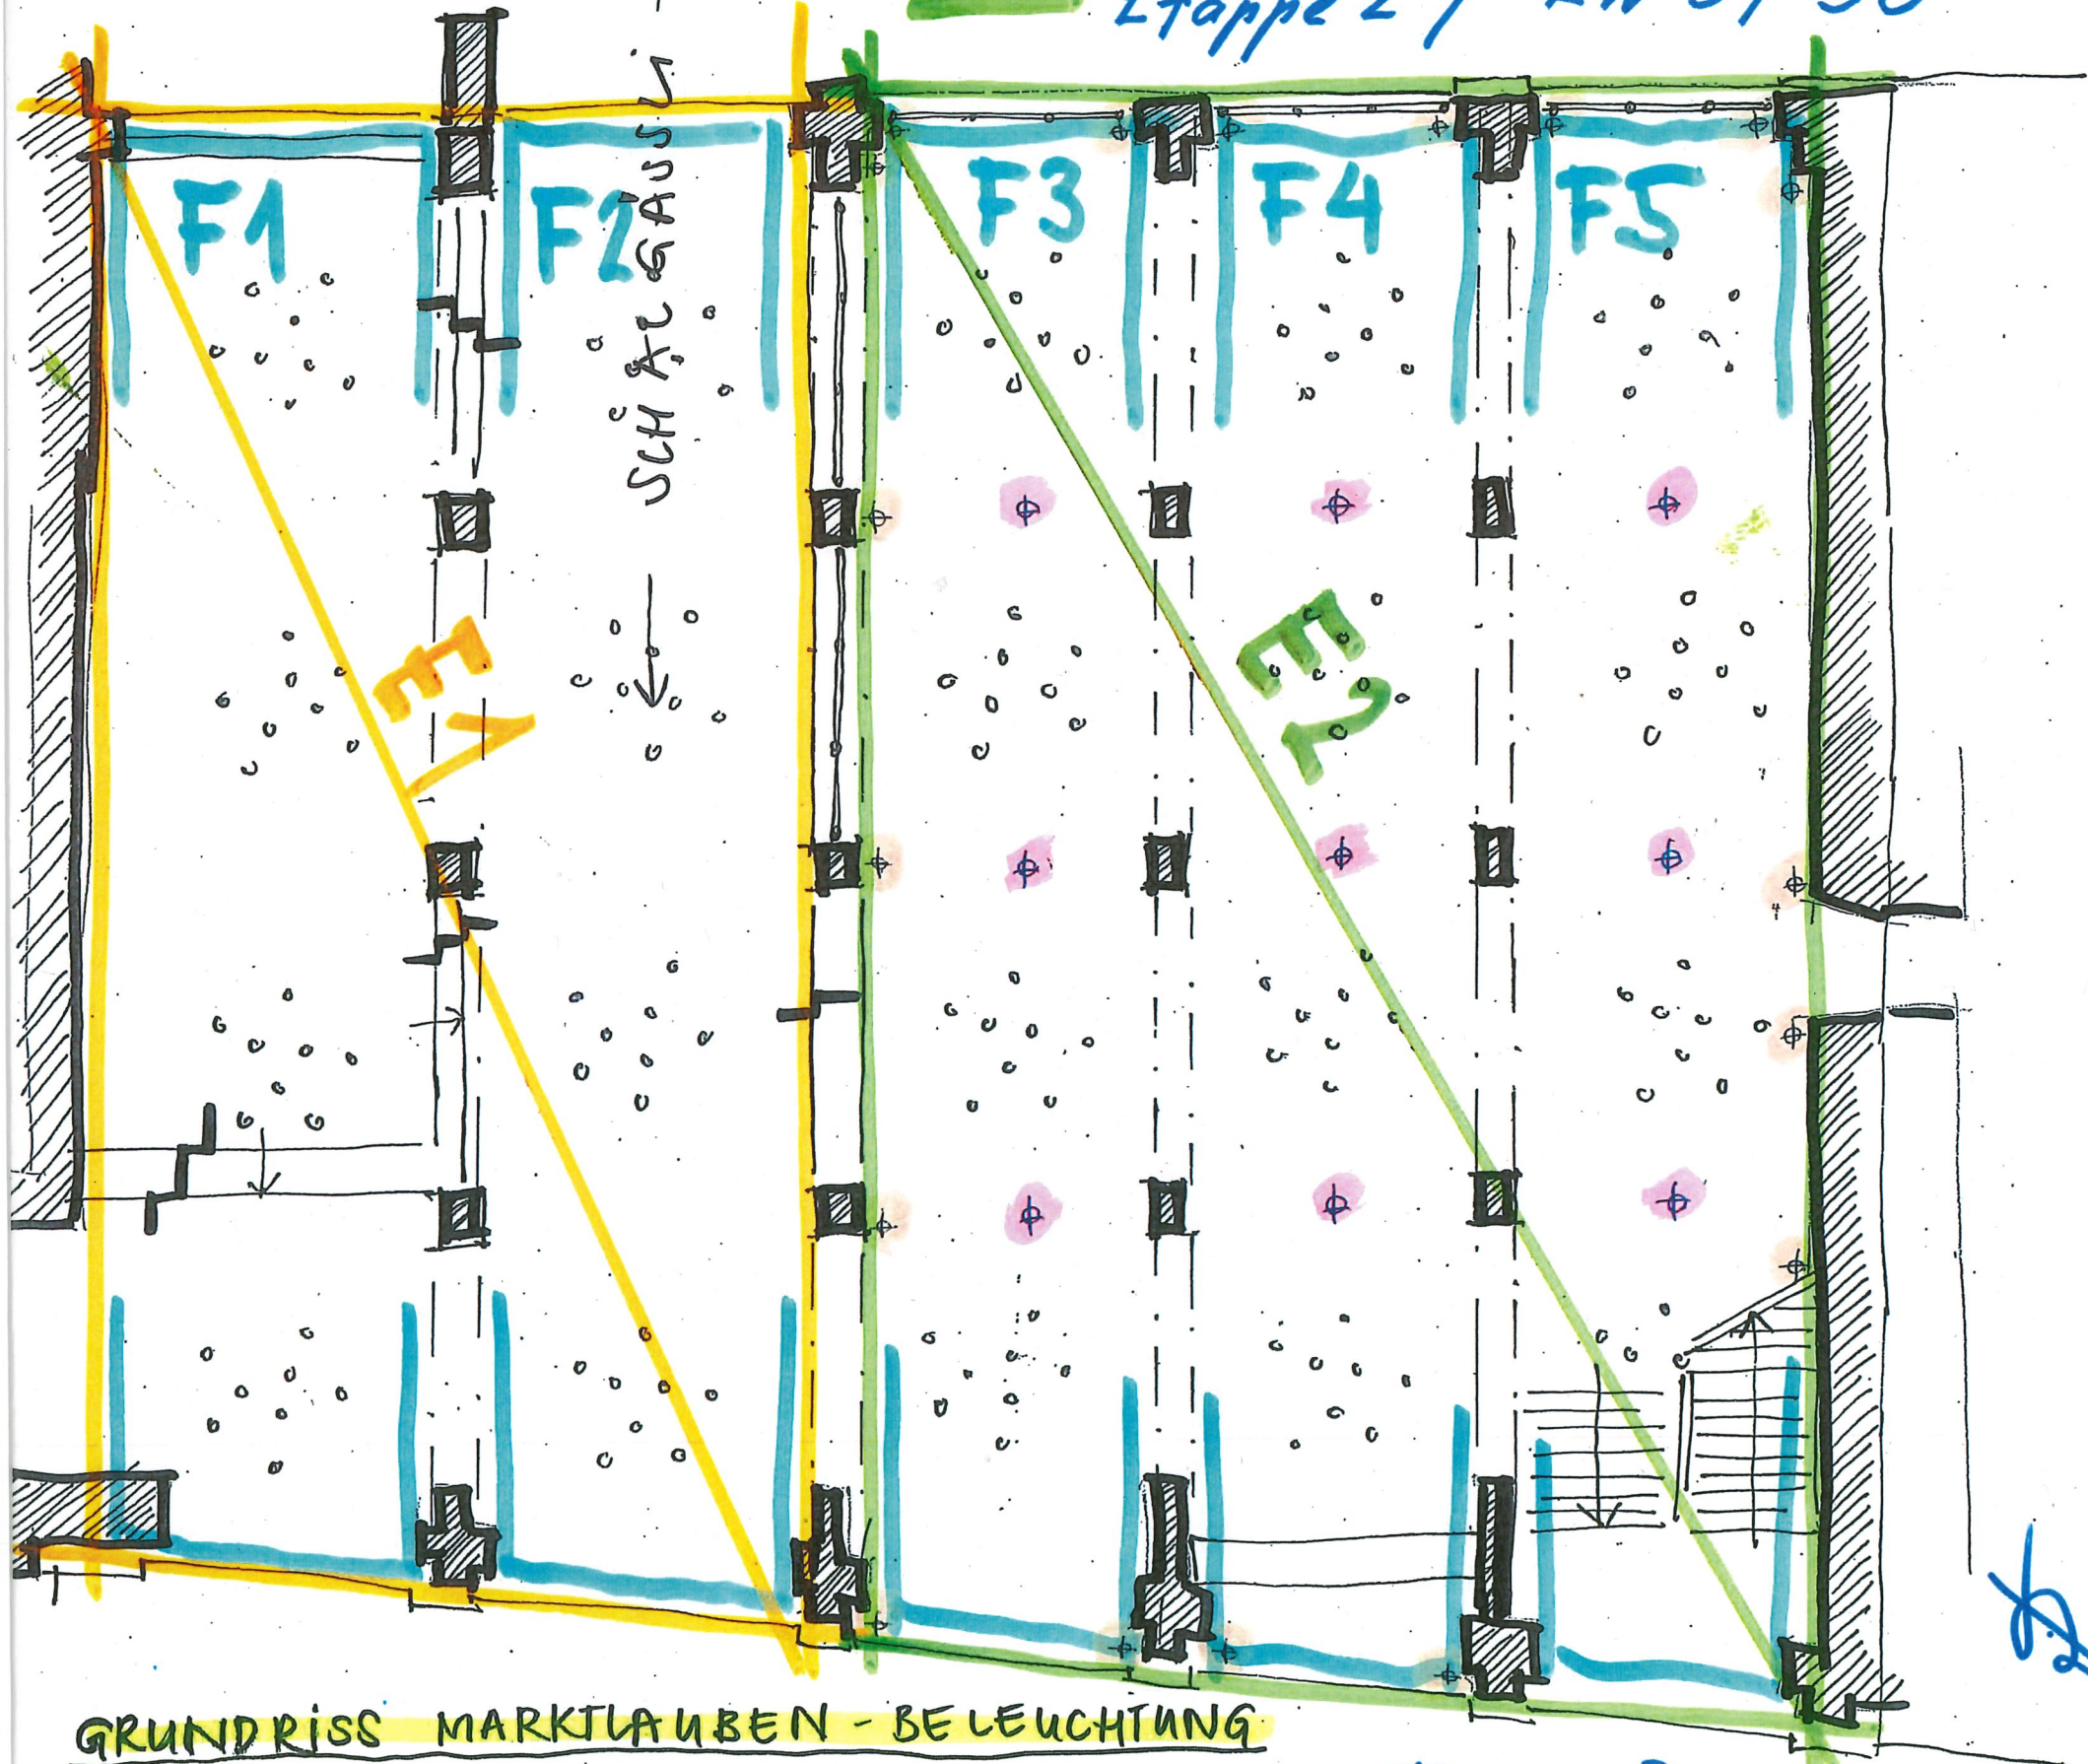

GRUNDRISS MARKTLAUBEN - BELEUCHTUNG

KIRCHBÜHL 11

MST 1:100

Etappen-Plan zu  
Bauprogramm vom 25.3.24