


Änderung des Strassenplanes vom 15.4.2009

Signalisationen nach Art. 107, Abs. 1 SSV werden in einem separaten Verfahren verfügt und publiziert.

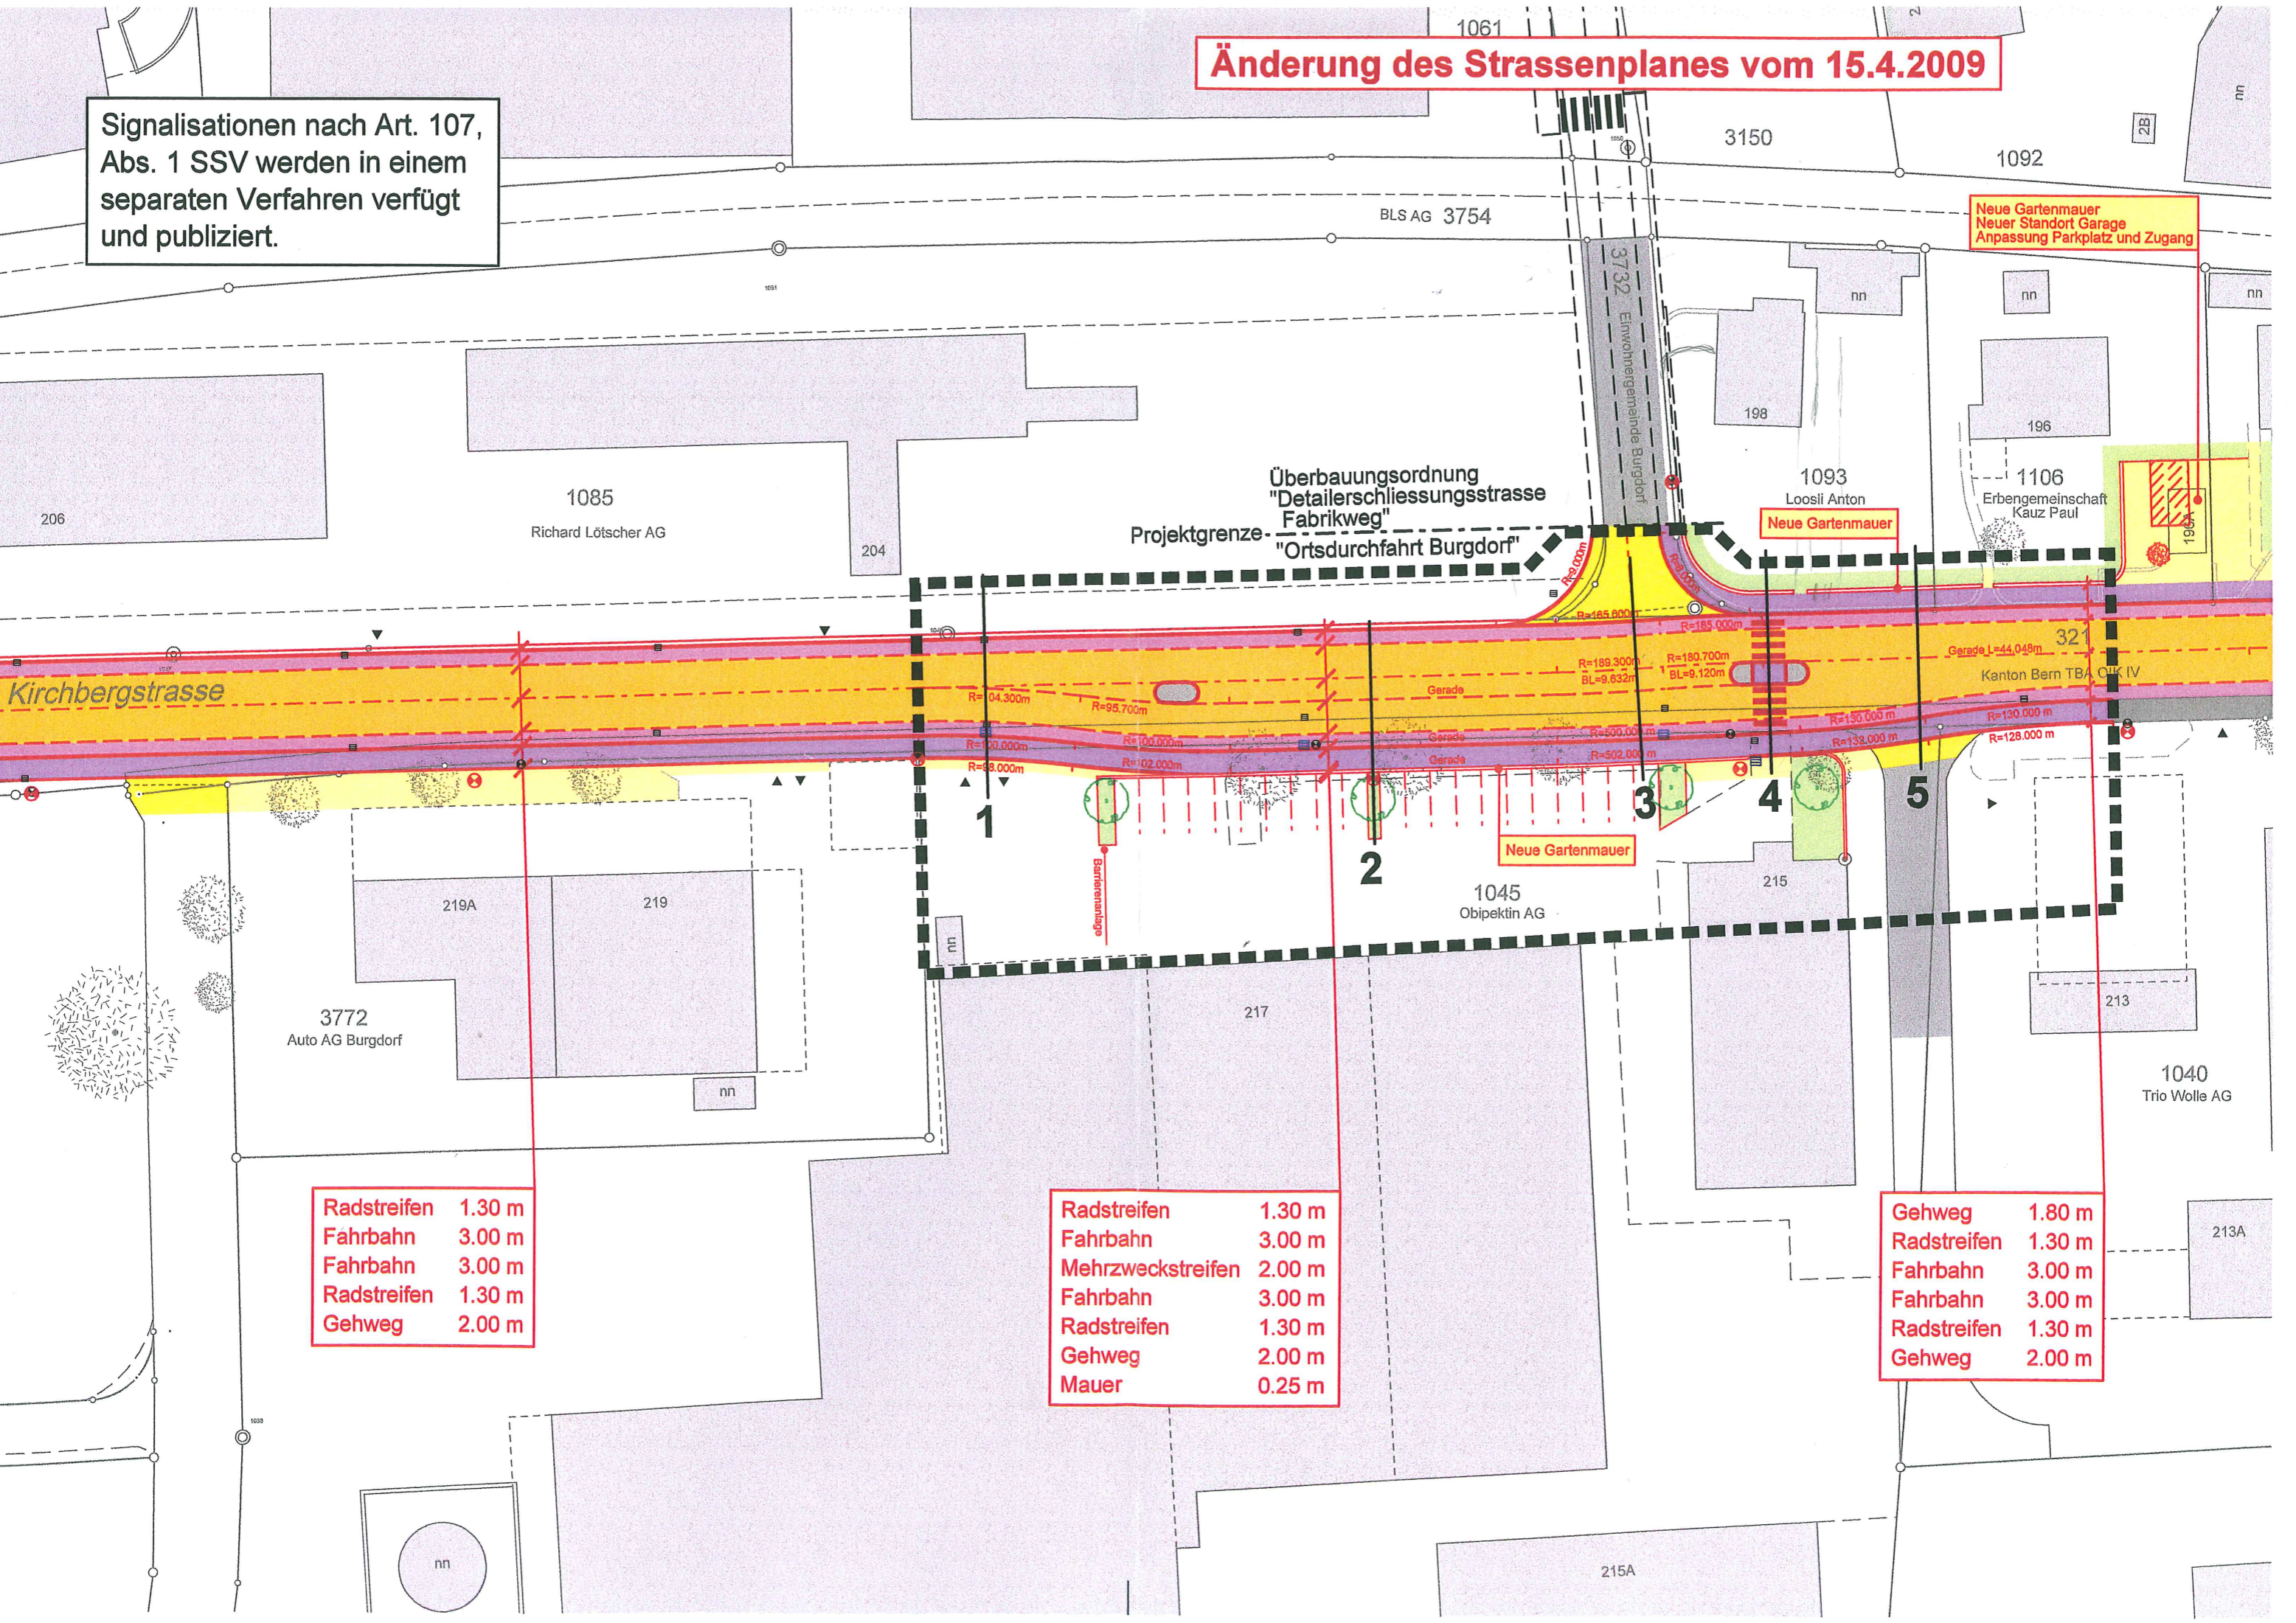

Radstreifen	1.30 m
Fahrbahn	3.00 m
Fahrbahn	3.00 m
Radstreifen	1.30 m
Gehweg	2.00 m

Radstreifen	1.30 m
Fahrbahn	3.00 m
Mehrzweckstreifen	2.00 m
Fahrbahn	3.00 m
Radstreifen	1.30 m
Gehweg	2.00 m
Mauer	0.25 m

Gehweg	1.80 m
Radstreifen	1.30 m
Fahrbahn	3.00 m
Fahrbahn	3.00 m
Radstreifen	1.30 m
Gehweg	2.00 m

Überbauungsordnung
"Detailerschliessungsstrasse
Fabrikweg"
Projektgrenze-
"Ortsdurchfahrt Burgdorf"

Neue Gartenmauer
Neuer Standort Garage
Anpassung Parkplatz und Zugang

Neue Gartenmauer

Neue Gartenmauer

Kirchbergstrasse

1085 Richard Lötscher AG

3772 Auto AG Burgdorf

1045 Obipektin AG

1040 Trio Wolle AG

1093 Loosli Anton

1106 Erbgemeinschaft
Kauz Paul

321 Kanton Bern TBA CLK IV

215A

213A

nn

206

204

219A

219

217

215

213

1061

3150

1092

BLS AG 3754

3732 Einwohnergemeinde Burgdorf

198

196

2B

nn

nn

